


# 6. OBERGESCHOSS

Mietung Nordseite:

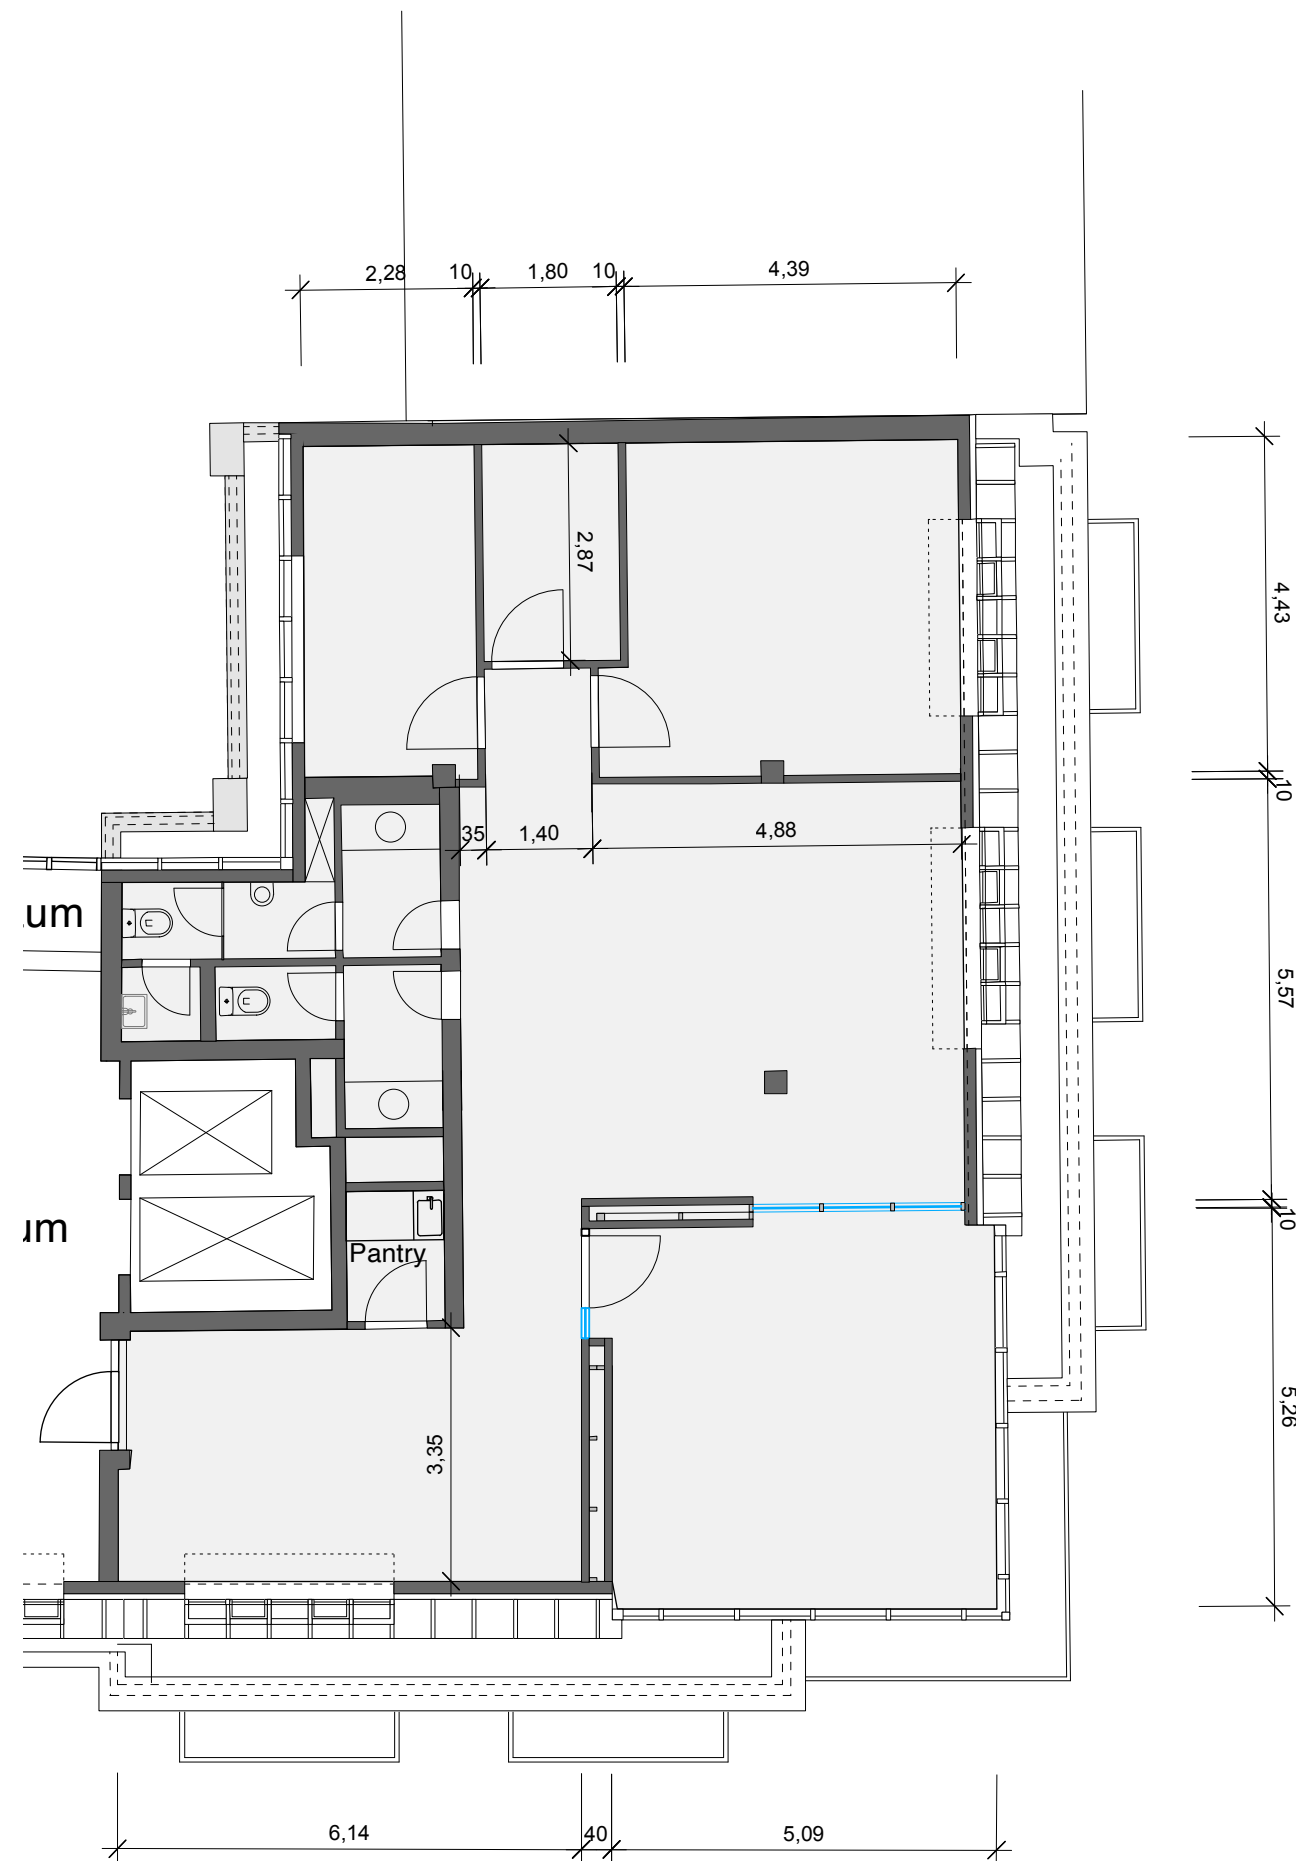

Bestandsübersicht

M 1:150 14-11-23